


Projekt Dreifach-Sporthalle Variante 1 / Vorlage Gemeinde

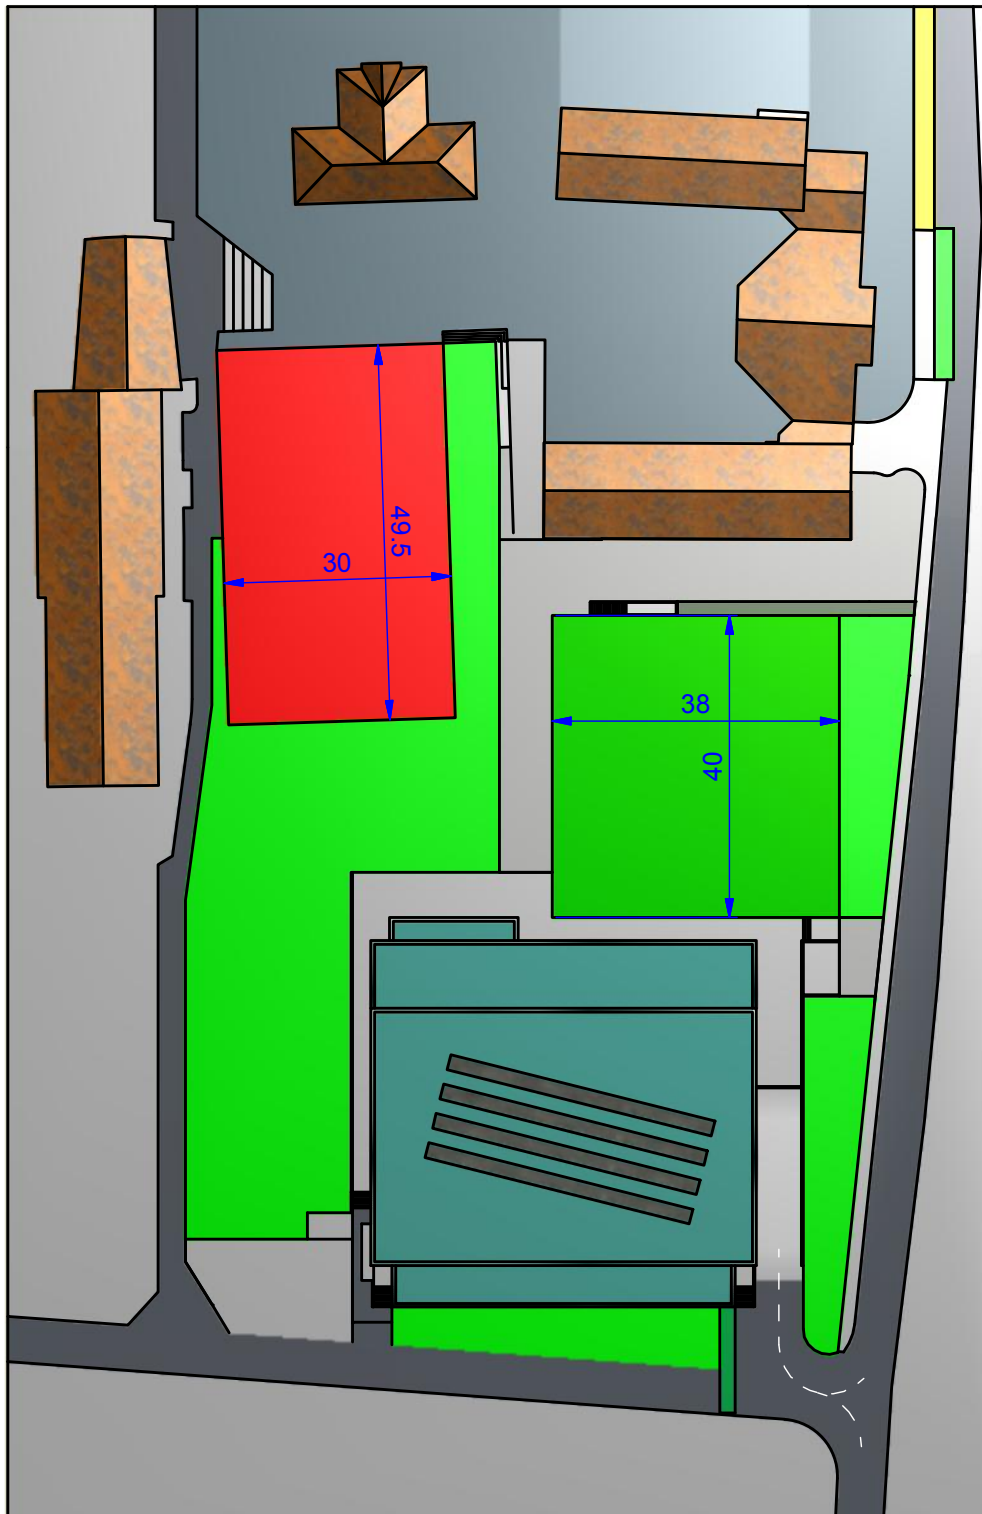

Ein- und Ausfahrt
Einstellhalle von
Norden und Süden

Vorteile:

Ein- und Ausfahrt Einstellhalle von Norden und Süden.
Bestehender Hartplatz bleibt bestehen.

Nachteile:

Aussenspielfeld mit 40x38 m für Wettkampfsport zu klein.