


# Projekt Dreifach-Sporthalle Variante 2 / Aussenanlage optimiert

Die Sporthalle wird je 5 m nach Osten und Süden verschoben

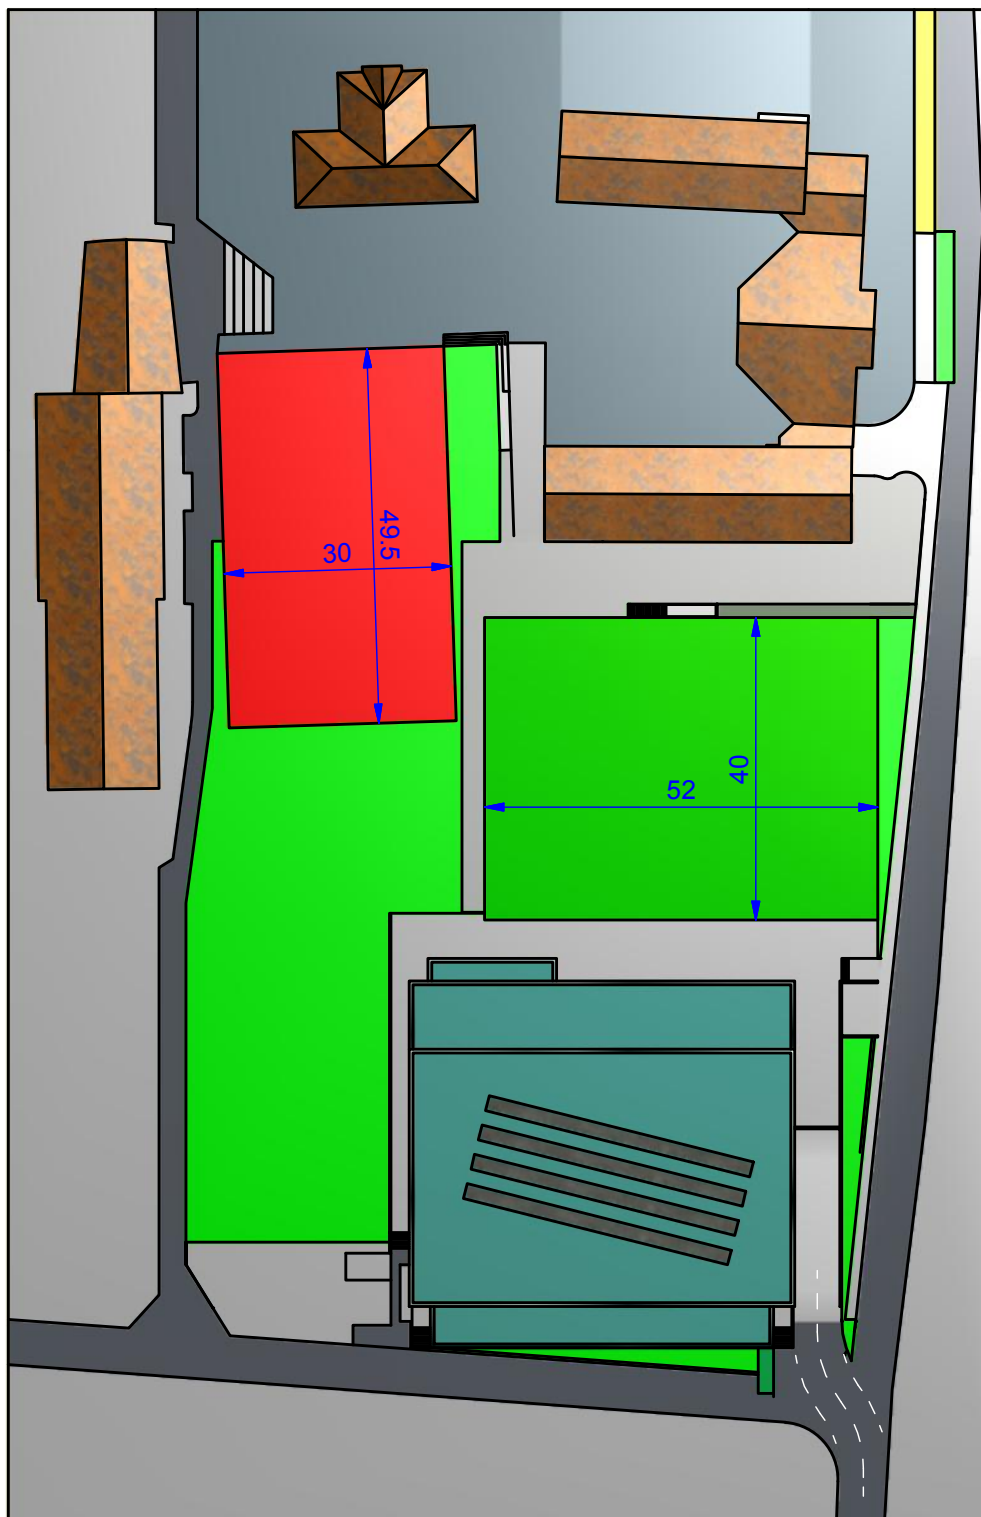

Ein- und Ausfahrt  
Einstellhalle nur  
von Süden

## **Vorteile:**

Bestehender Hartplatz bleibt bestehen.

Aussenspielfeld mit 40x52 bedeutend besser (aber noch nicht optimal).

## **Nachteile:**

Ein- und Ausfahrt Einstellhalle nur von Süden (ist es wirklich ein Nachteil?)