


Projekt Dreifach-Sporthalle Variante 3 / Aussenanlage optimiert

Die Sporthalle wird je 5 m nach Osten und Süden verschoben

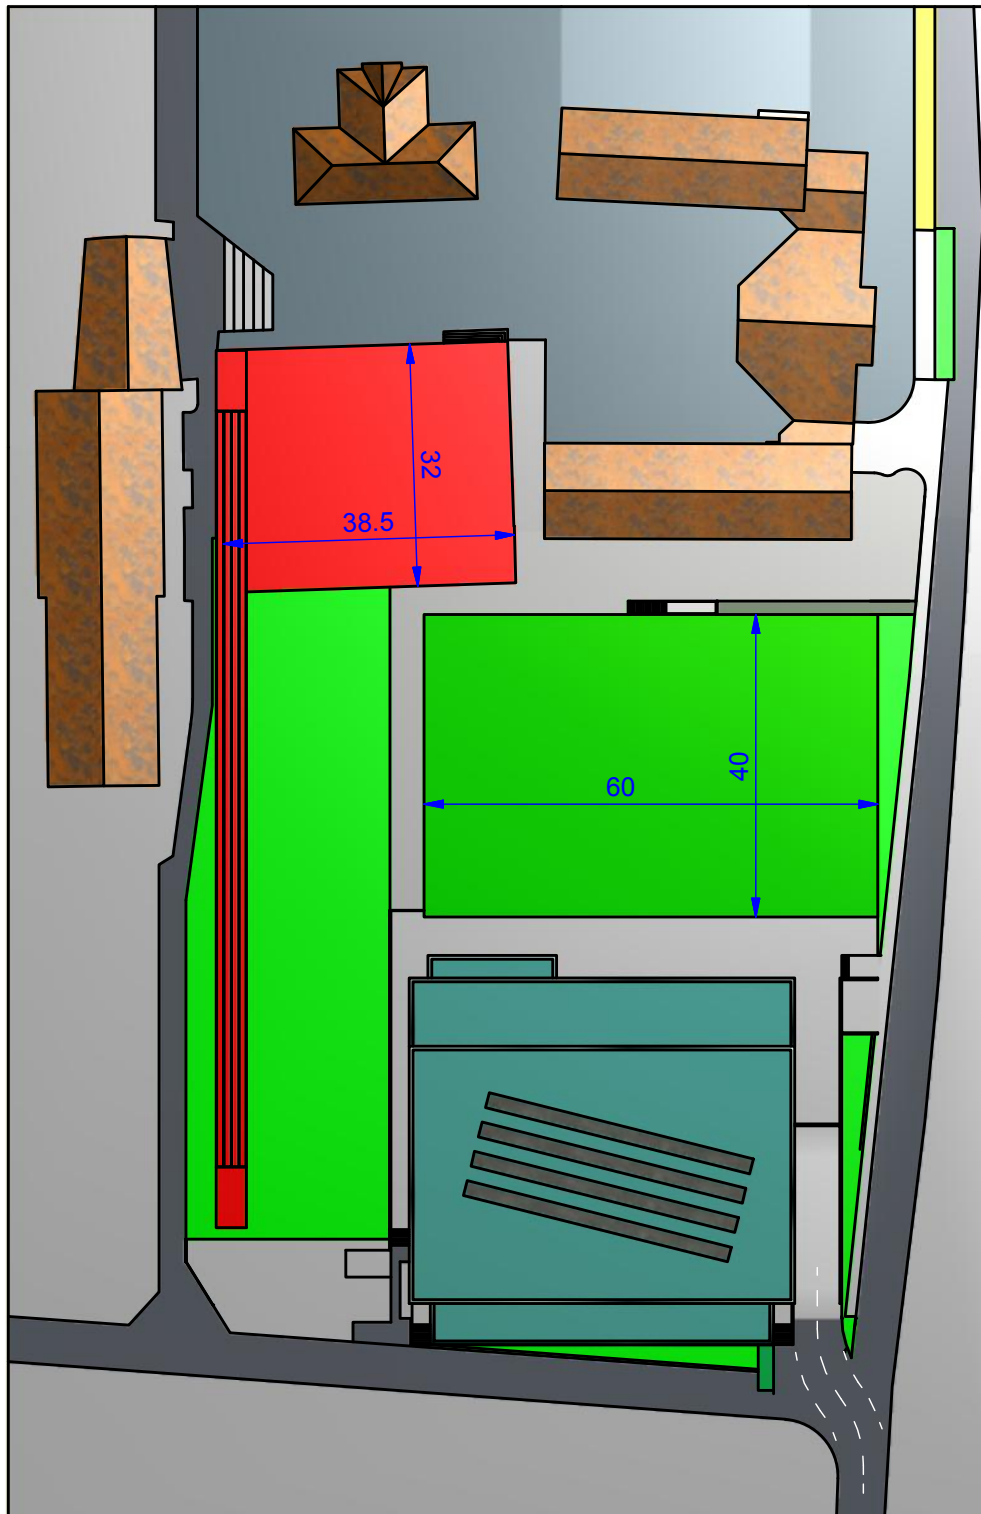

Ein- und Ausfahrt
Einstellhalle nur
von Süden

Vorteile:

Aussenspielfeld mit 40x60 entspricht den Empfehlungen BASPO
100 m Laufbahn kann bei der neu Erstellung des Hartplatzes integriert werden.

Nachteile:

Ein- und Ausfahrt Einstellhalle nur von Süden (ist es wirklich ein Nachteil?)
Hartplatz muss neu erstellt werden (oder ergänzt).