


Projekt Dreifach-Sporthalle Variante 5 / Aussenanlage optimiert

Die Sporthalle wird je 5 m nach Osten und Süden verschoben

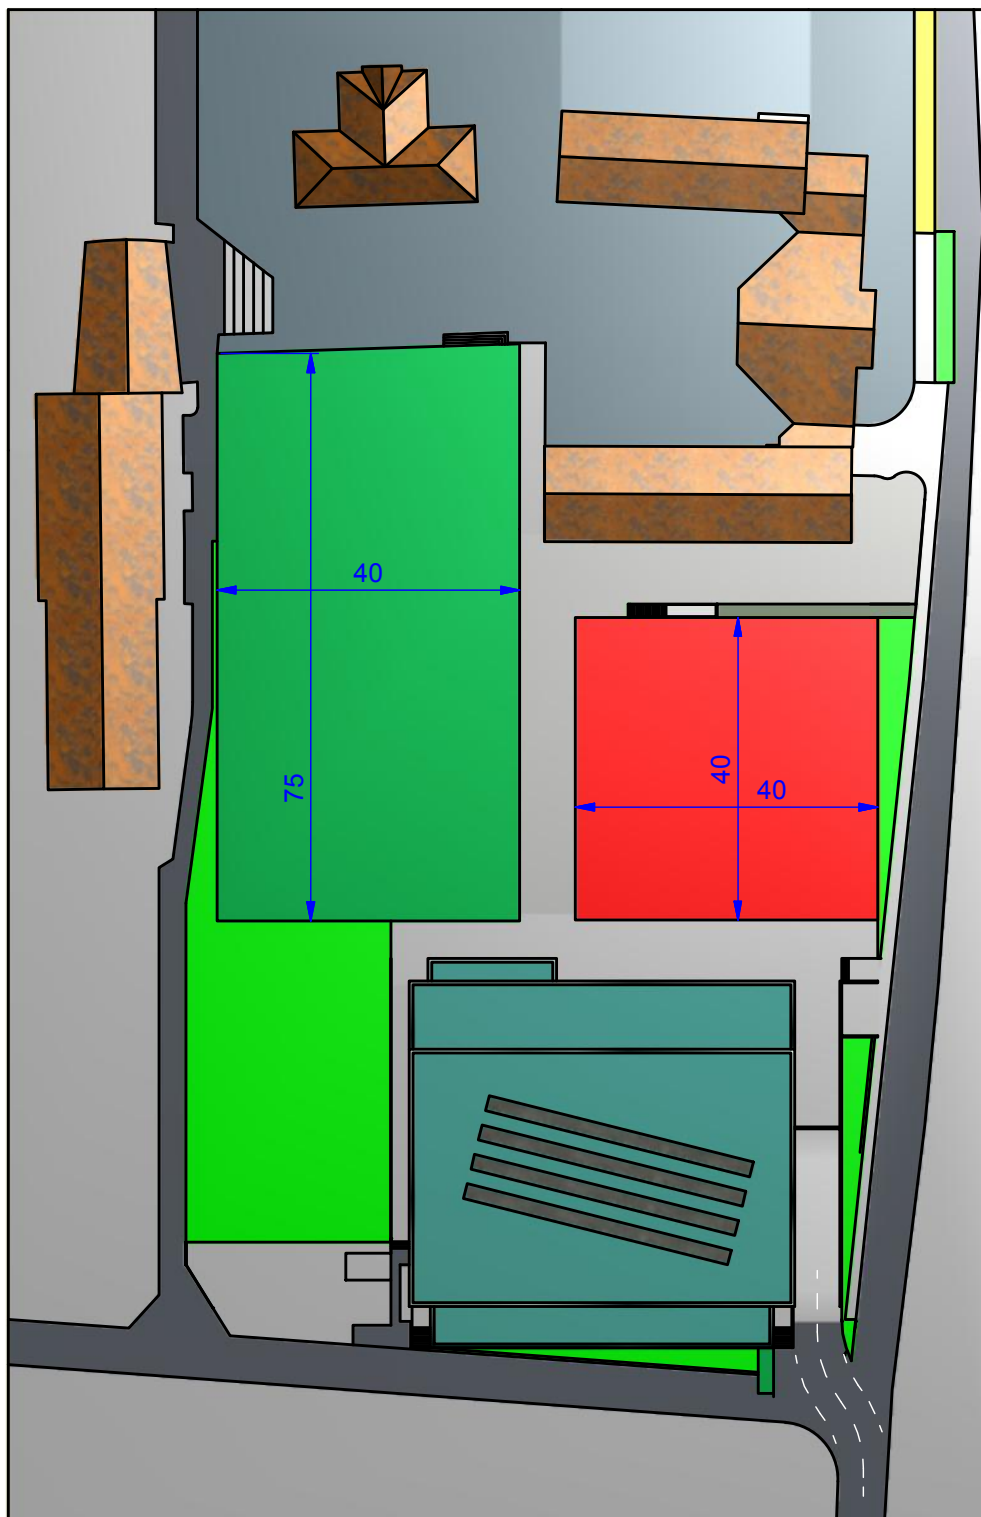

Ein- und Ausfahrt
Einstellhalle nur
von Süden

Vorteile:

Aussenspielfeld mit 40x75 entspricht mehr als den Empfehlungen BASPO

Nachteile:

Ein- und Ausfahrt Einstellhalle nur von Süden (ist es wirklich ein Nachteil?)

Hartplatz muss neu erstellt werden.

100 m Laufbahn kann nicht in die Anlage integriert werden.