




Nordfassade

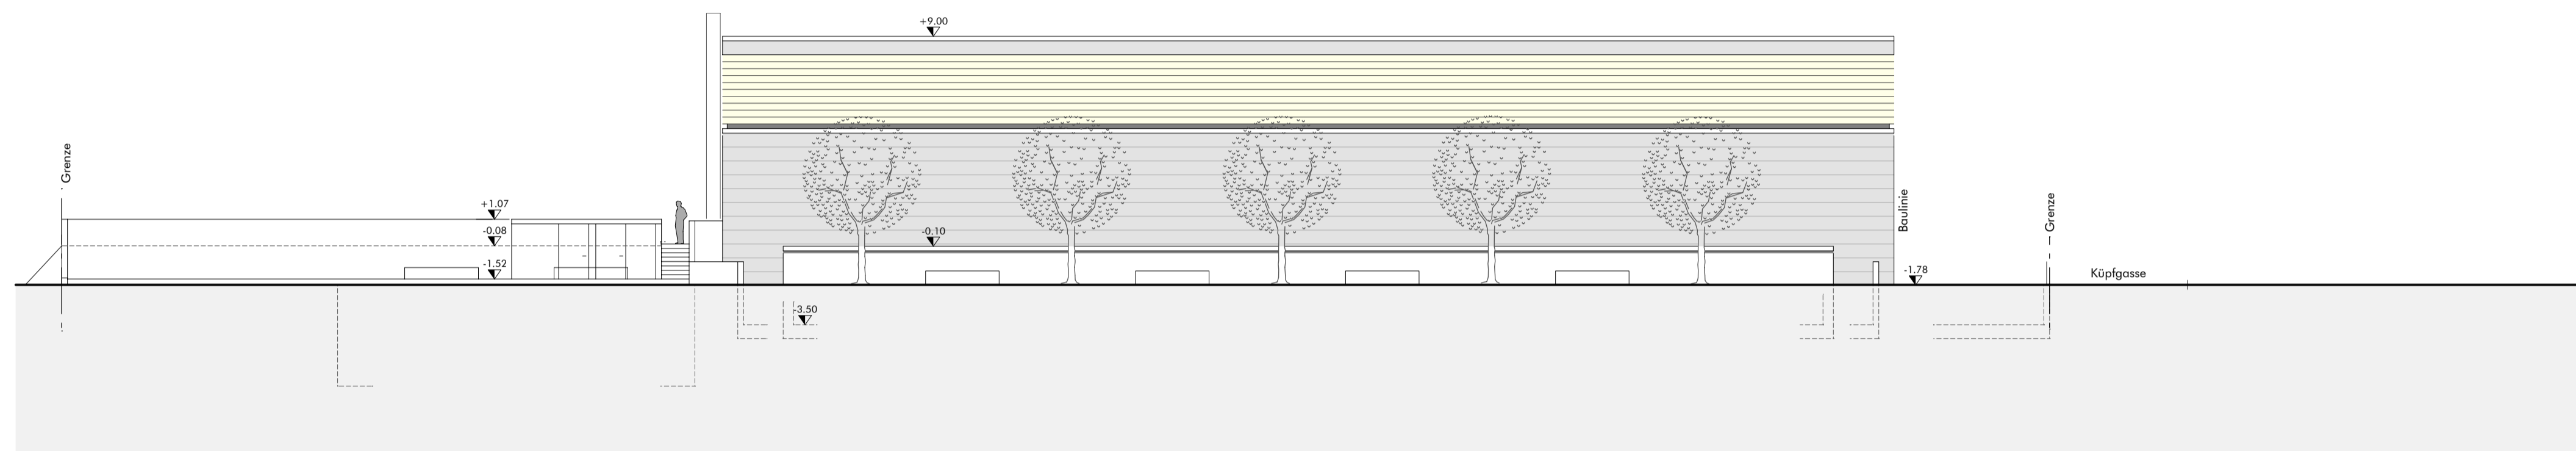

Südfassade

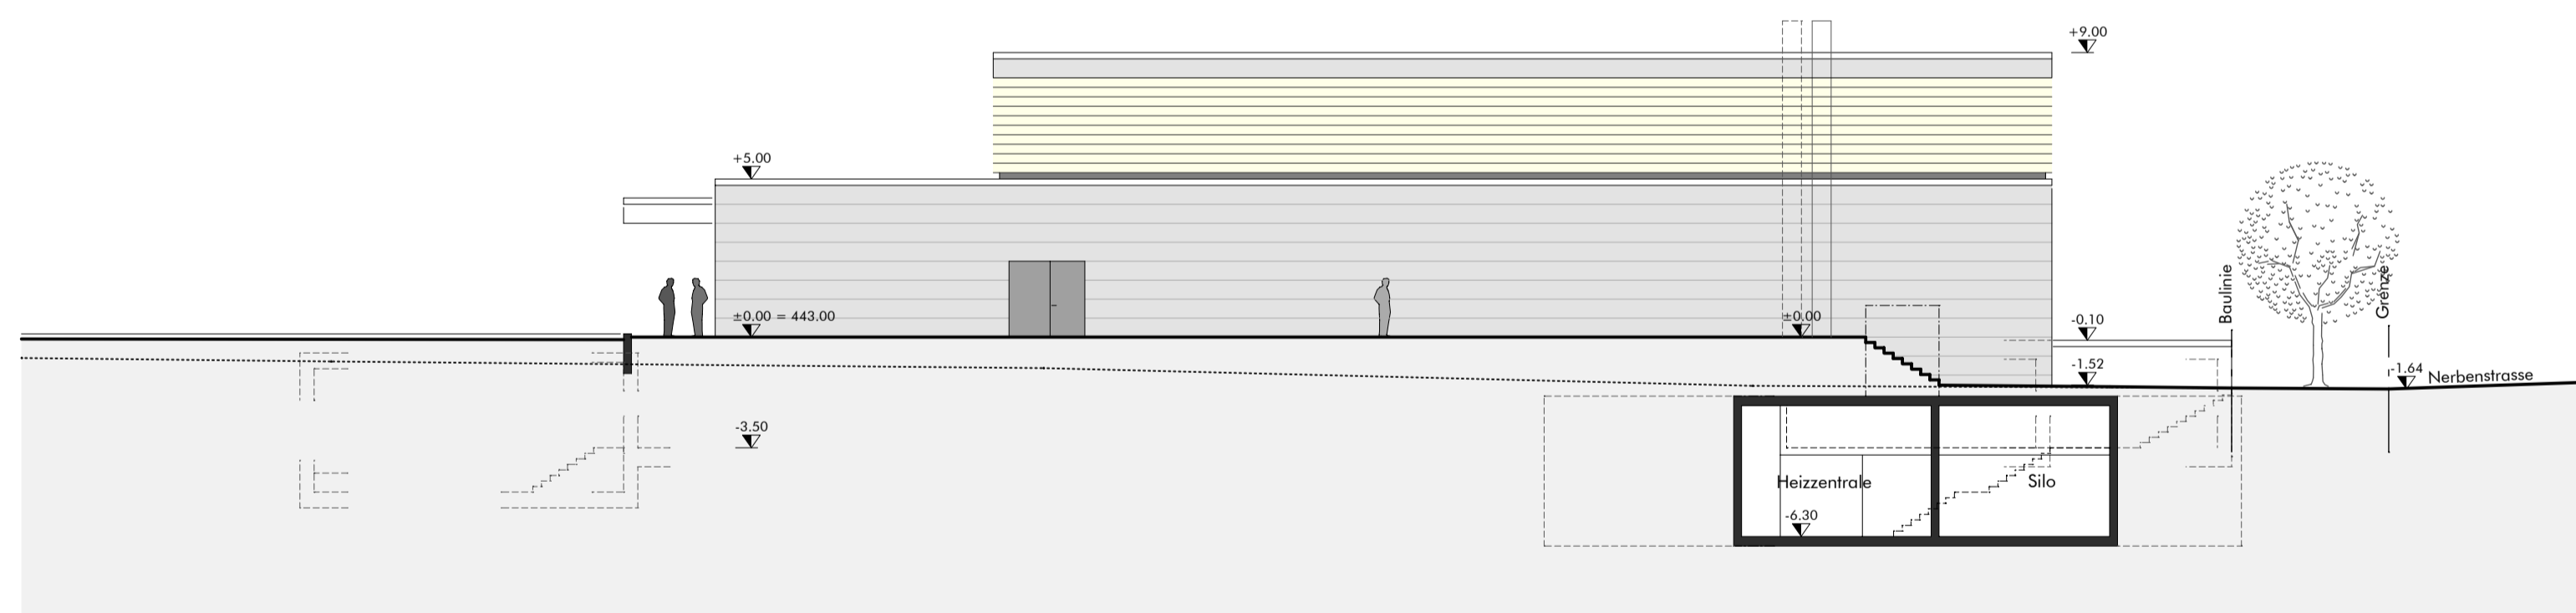

Westfassade

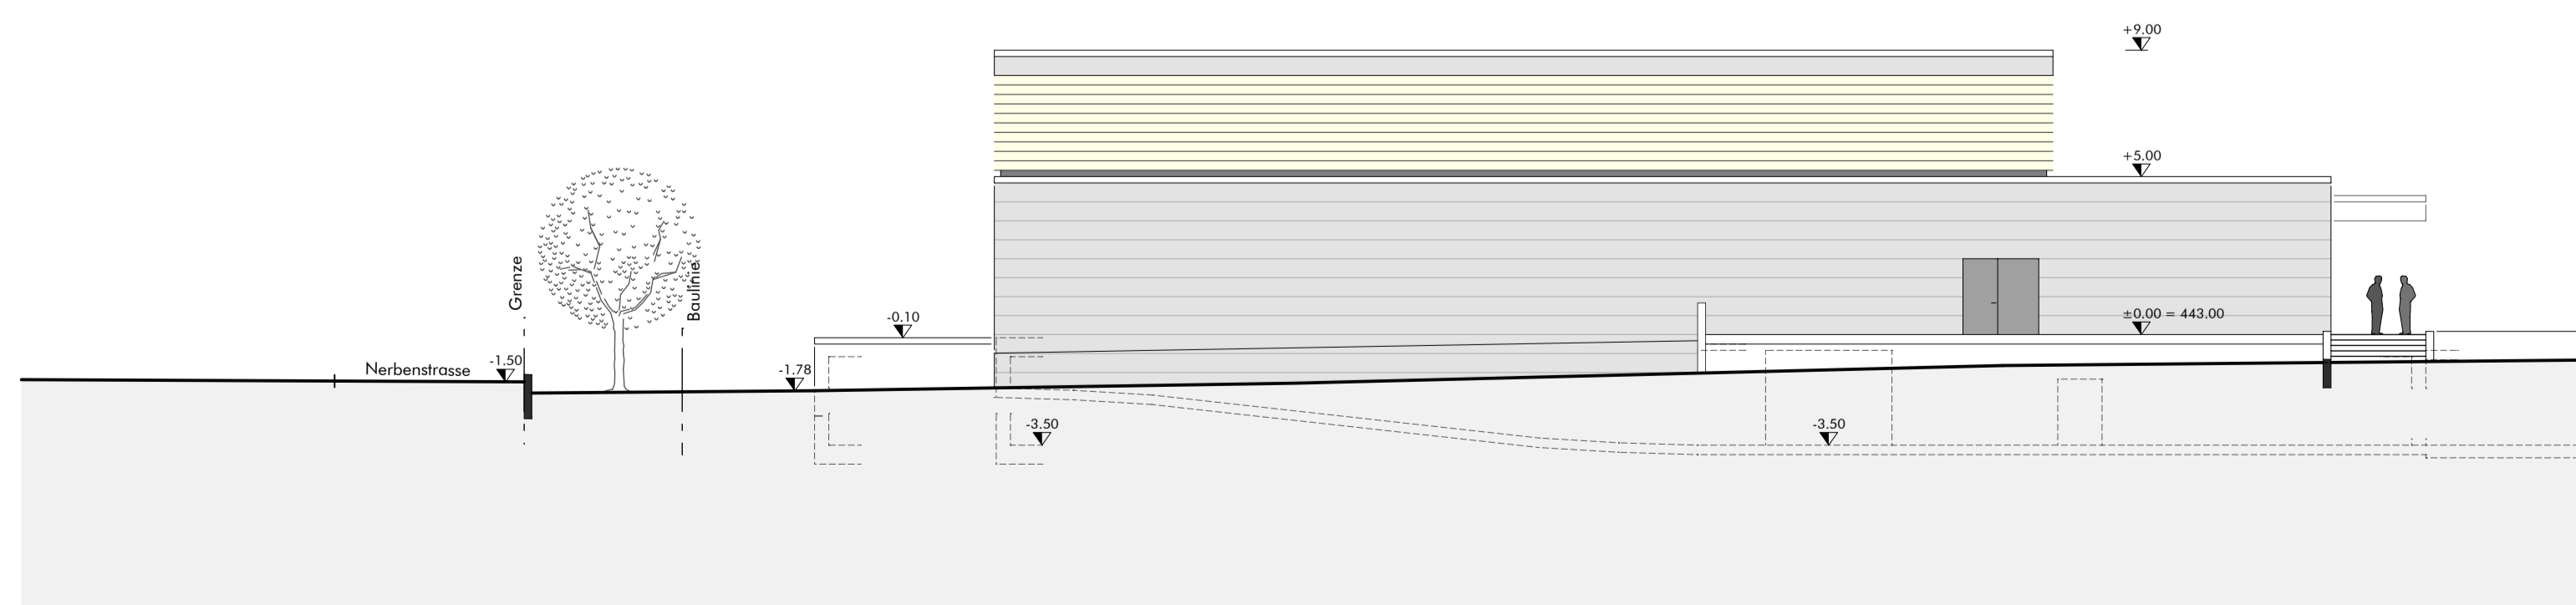

Ostfassade



± 0.00 = 443.00 m ü.M.

**baderpartner**  
planen bauen nutzen

Neubau Dreifachsporthalle 2543 Lengnau  
Einwohnergemeinde Lengnau 2543 Lengnau  
 Fassaden Vorprojekt

baderpartner ag Schützenstrasse 17 2540 Grenschen  
grenschen@baderpartner.ch Tel 032 654 21 31 Fax 032 624 51 50

Enst.-Datum	Version	Visum	Freigabe	Größe	Projekt Nr.	Mat.	Plan Nr.
20.01.2011/kur	09.06.2011	7	kur	bor	84/60	5032.00	1:200 140

Letzte Änderung:  
Sperrmassnahmen