



Schnitt A-A

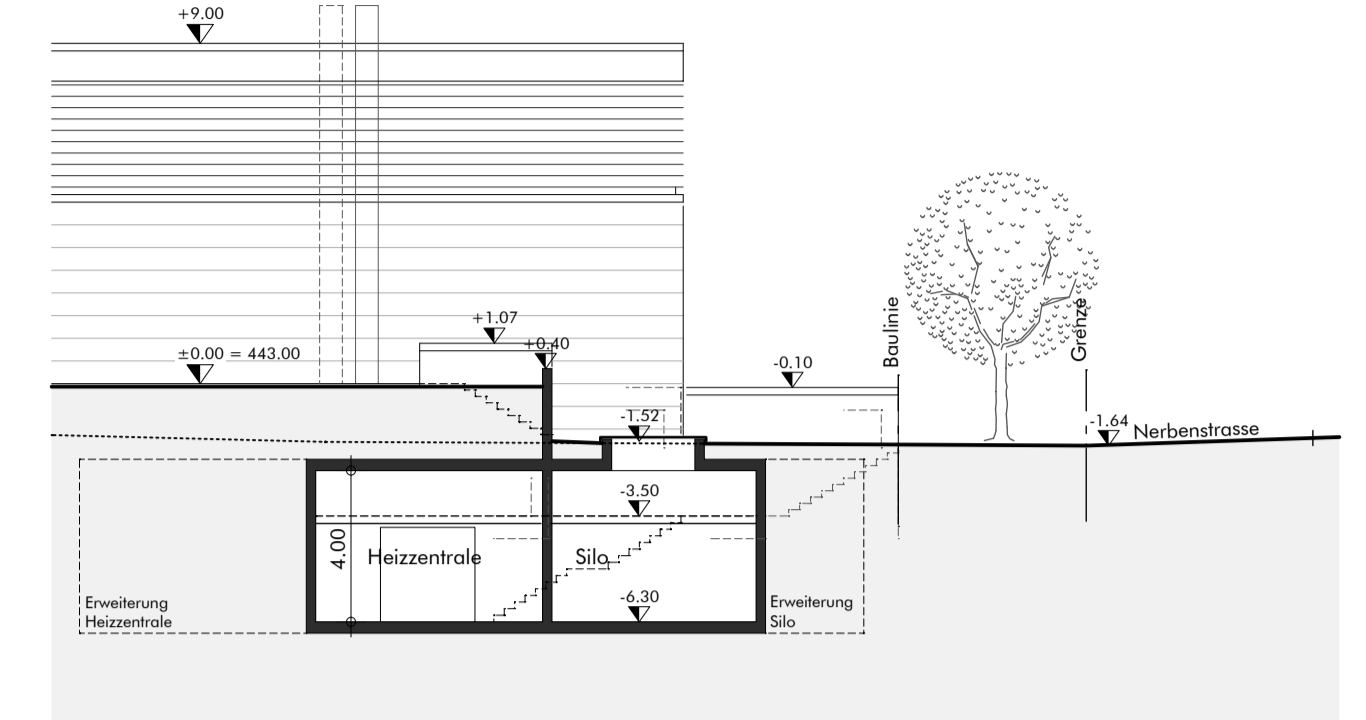

Schnitt B-B

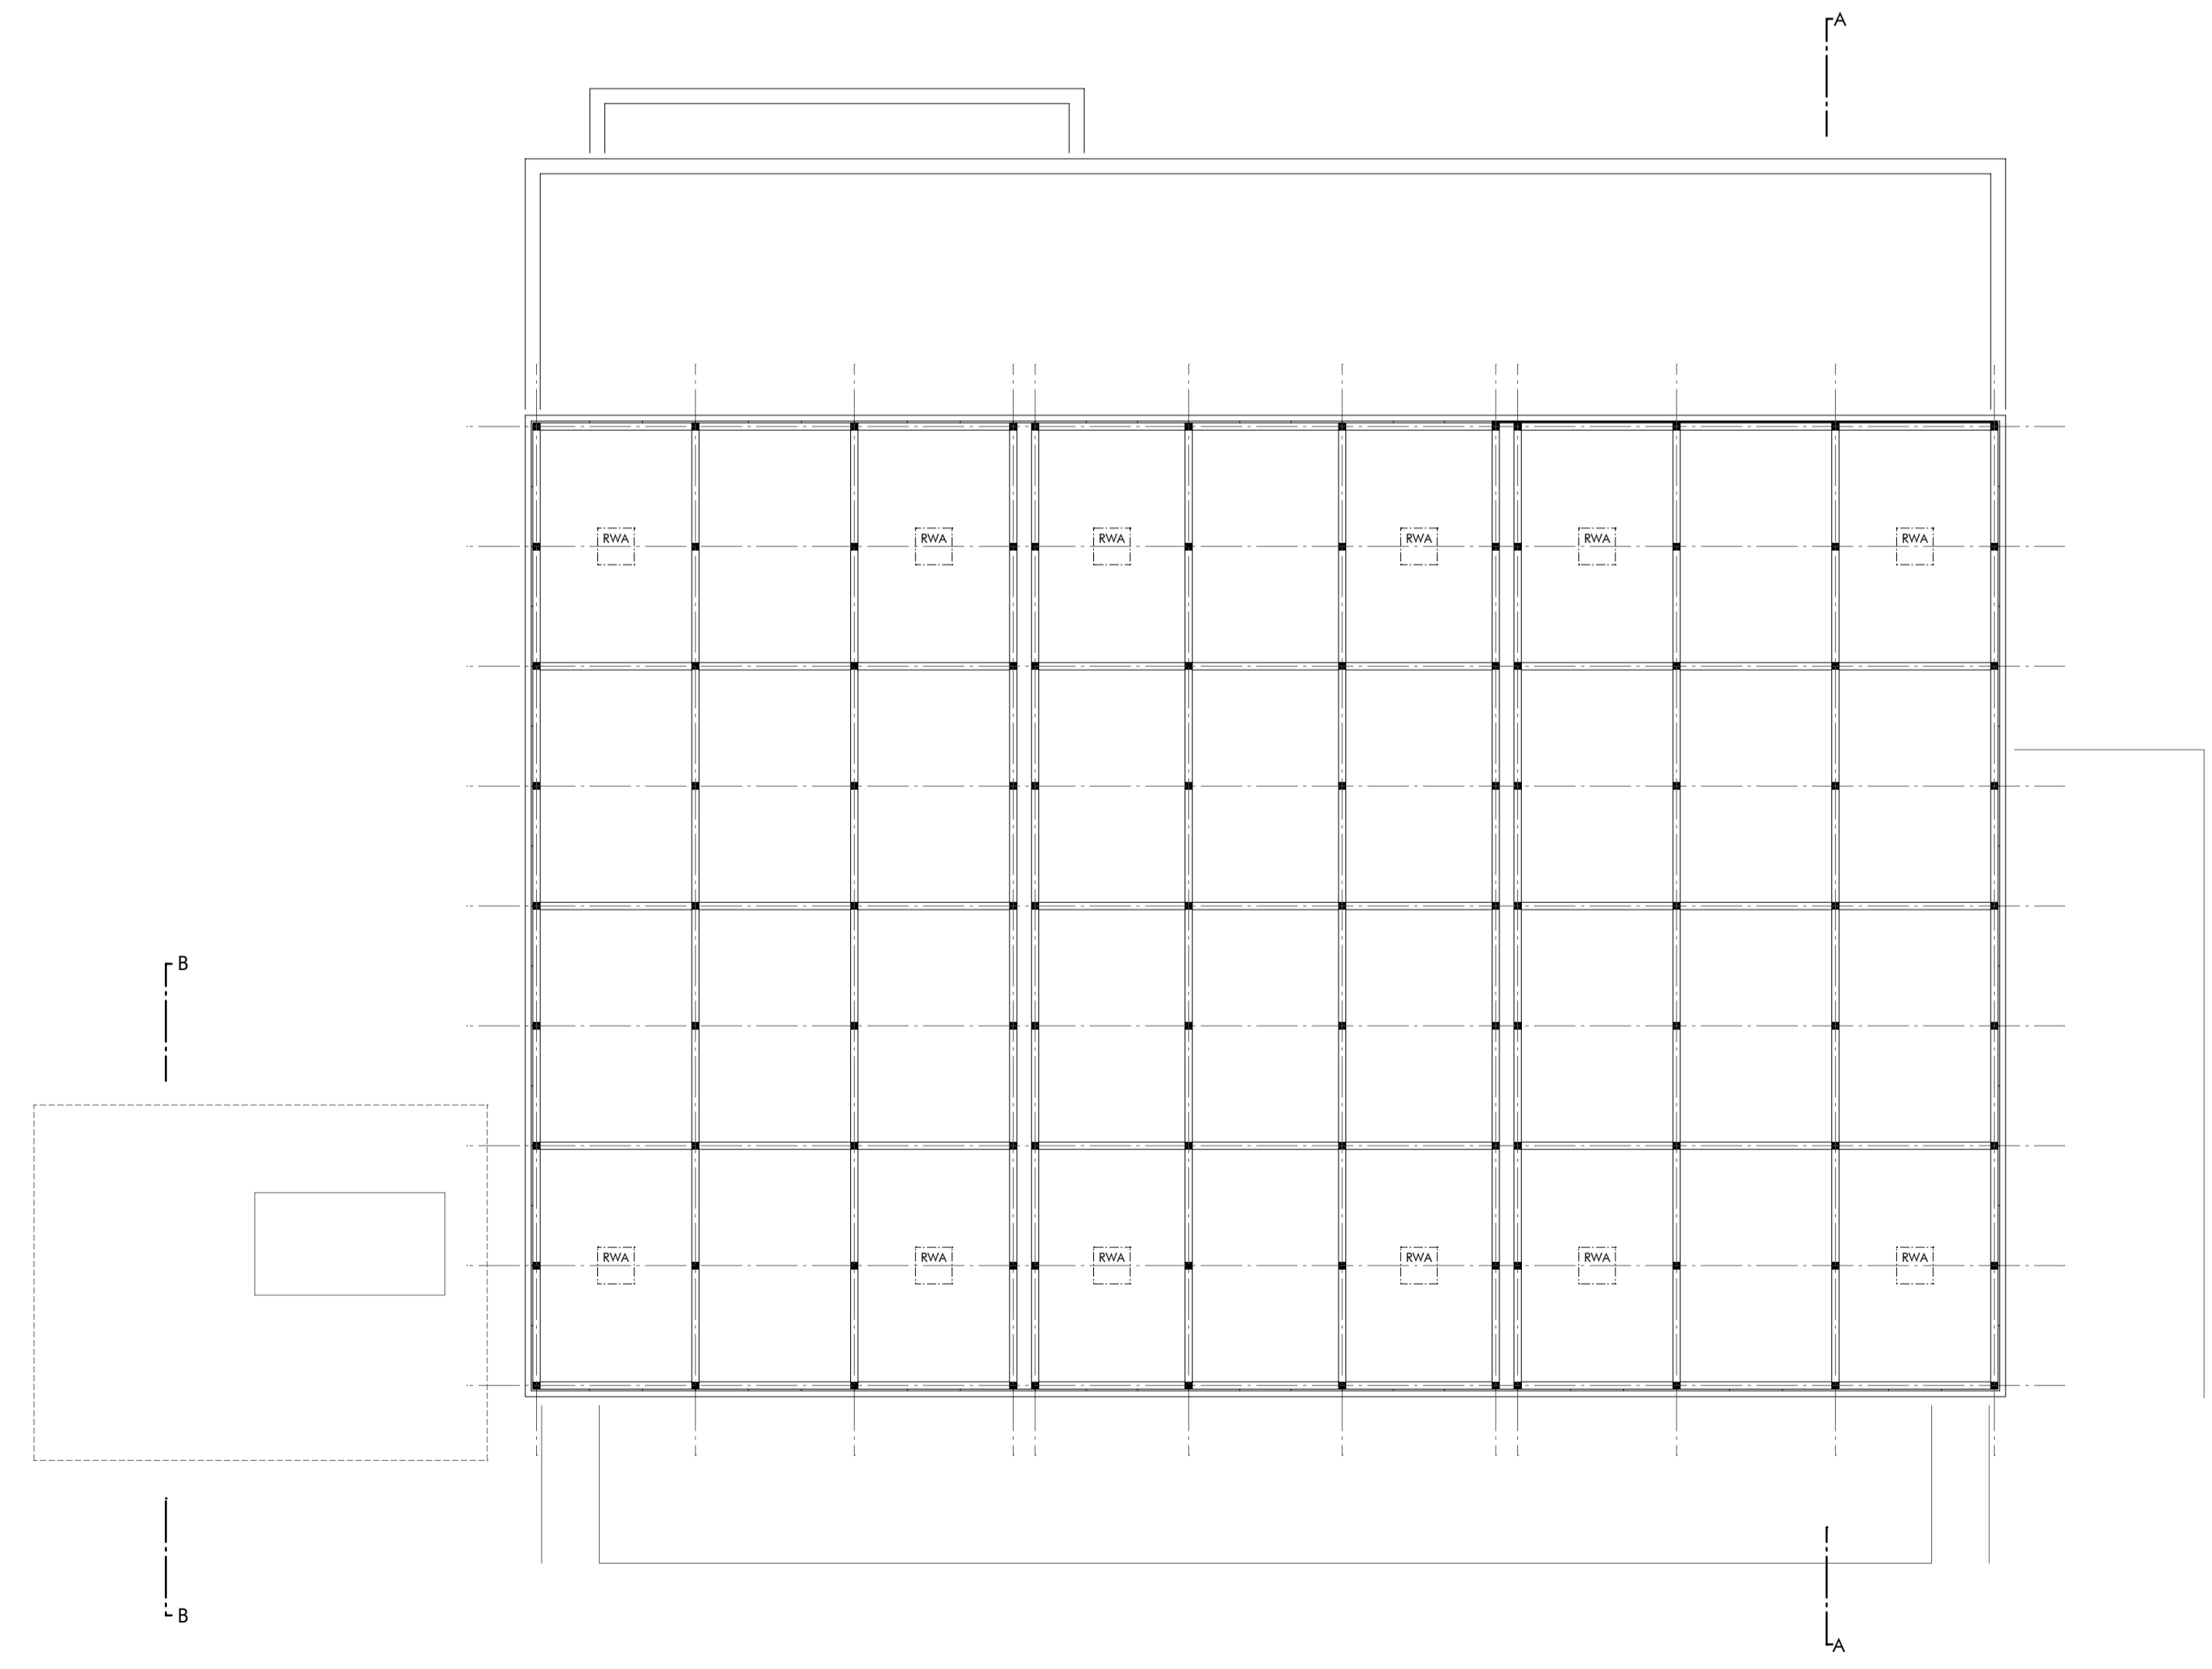

Konstruktionsniveau



± 0.00 = 443.00 m ü.M.

baderpartner
planen bauen nutzen

Neubau Dreifachsporthalle
Einwohnergemeinde Lengnau
Konstruktionsniveau / Schnitte

2543 Lengnau
2543 Lengnau
Vorprojekt

baderpartner ag
grenchen@baderpartner.ch
Schützenegasse 17
2540 Grenchen
Tel 032 654 21 31 Fax 032 624 51 50

Erstellt-Datum	Version	Visum	Freigebe	Gezeichnet	Projekt Nr.	Mat	Plan Nr.
20.01.2011/kur	09.06.2011	7	kur bor	84/60	5032.00		1:200 112

Letzte Änderung:
Sperrmassnahmen